KIRŞEHİR BAĞEVİ

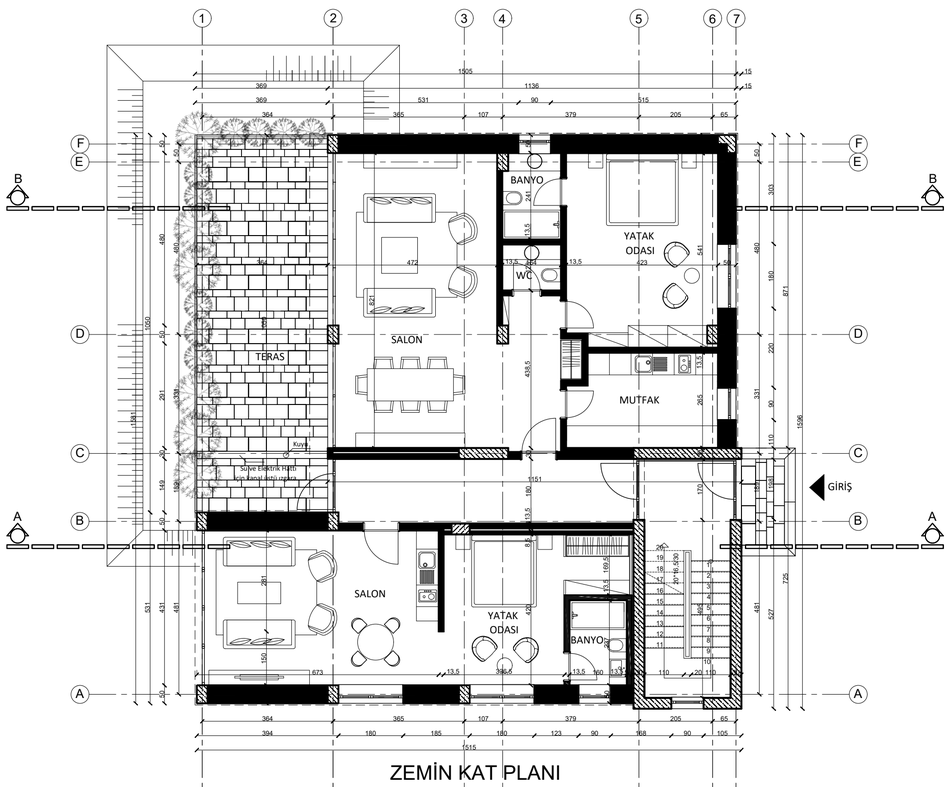

ZEMİN KAT PLANI

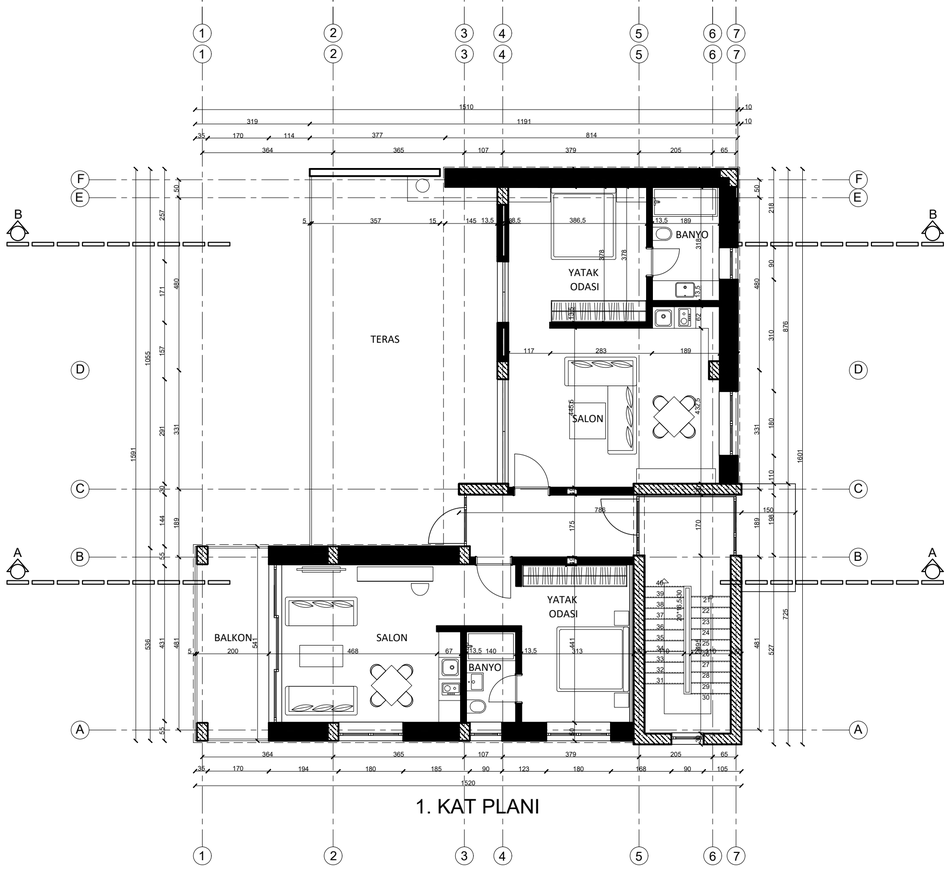
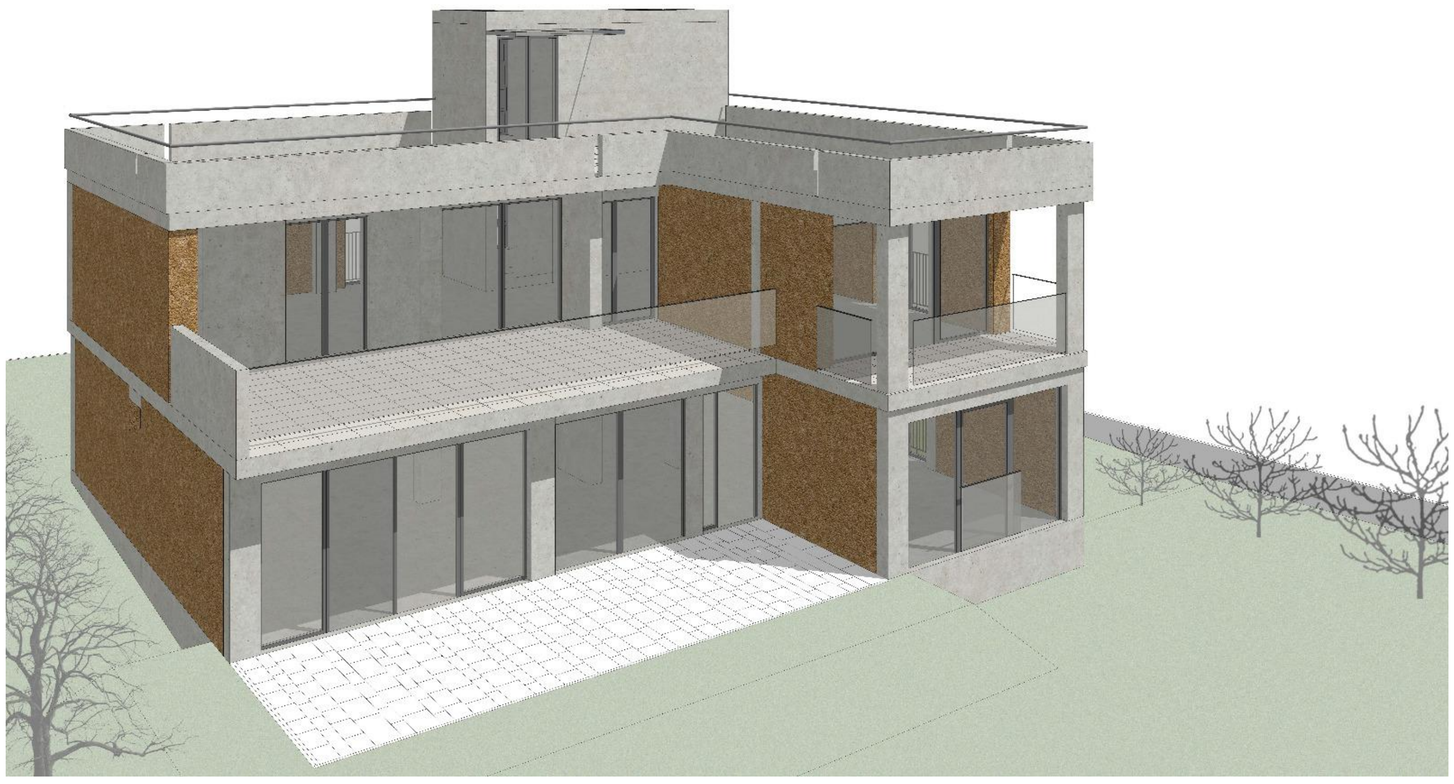
1. KAT PLANI